

**Agenzia del Territorio  
CATASTO FABBRICATI  
Ufficio Provinciale di  
Milano**

Dichiarazione protocollo n. MI0095160 del 10/02/2010'

Planimetria di u.i.u. in Comune di Muggio'

Via Vittorio Veneto

civ. 1/A

Identificativi Catastali:

Sezione:

Foglio: 1

Particella: 375

Subalterno: 11

Compilata da:  
Morlini Dario


Iscritto all'albo:  
Architetti

Prov. Monza e Brianza

N. 2487


Scheda n. 1

Scala 1:200

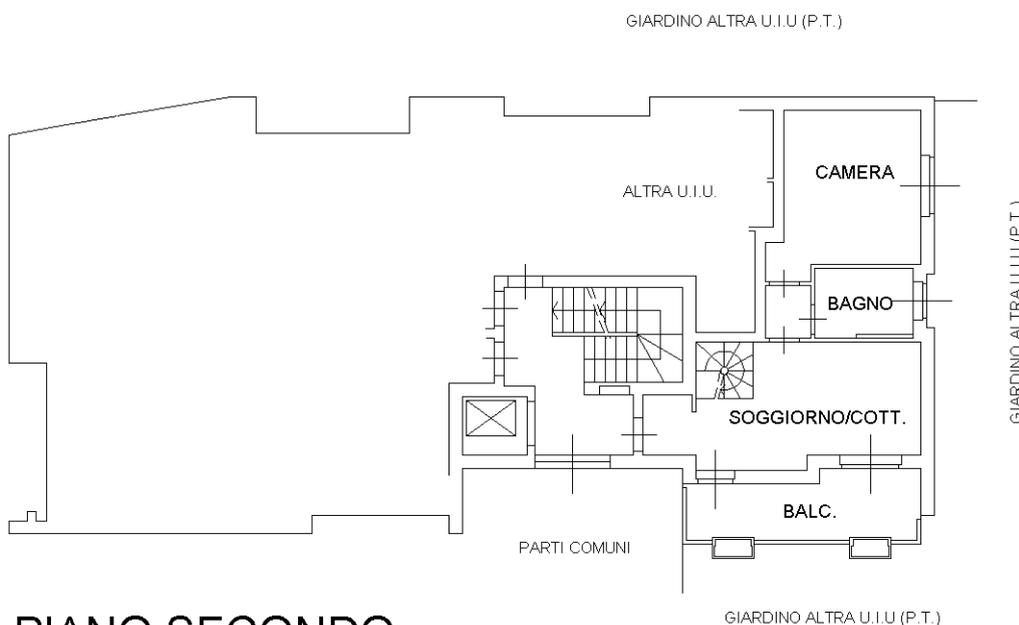


## PIANO SECONDO

H. 2.70

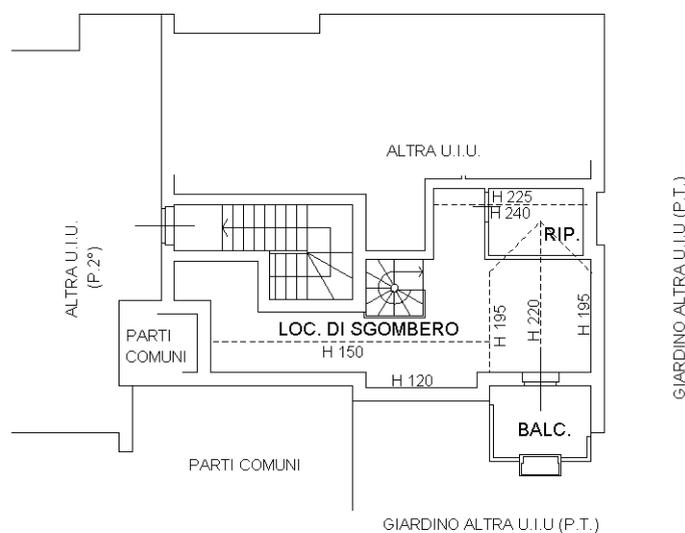

## PIANO TERZO

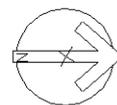

Ultima planimetria in atti