

**Agenzia del Territorio
CATASTO FABBRICATI
Ufficio Provinciale di
Milano**

Dichiarazione protocollo n. MI0095160 del 10/02/2010

Planimetria di u.i.u. in Comune di Muggio'

Via Vittorio Veneto

civ. 1/A

Identificativi Catastali:

Sezione:

Foglio: 1

Particella: 375

Subalterno: 19

Compilata da:

Morlini Dario

Iscritto all'albo:


Architetti

Prov. Monza e Brianza

N. 2487


Scheda n. 1

Scala 1:200

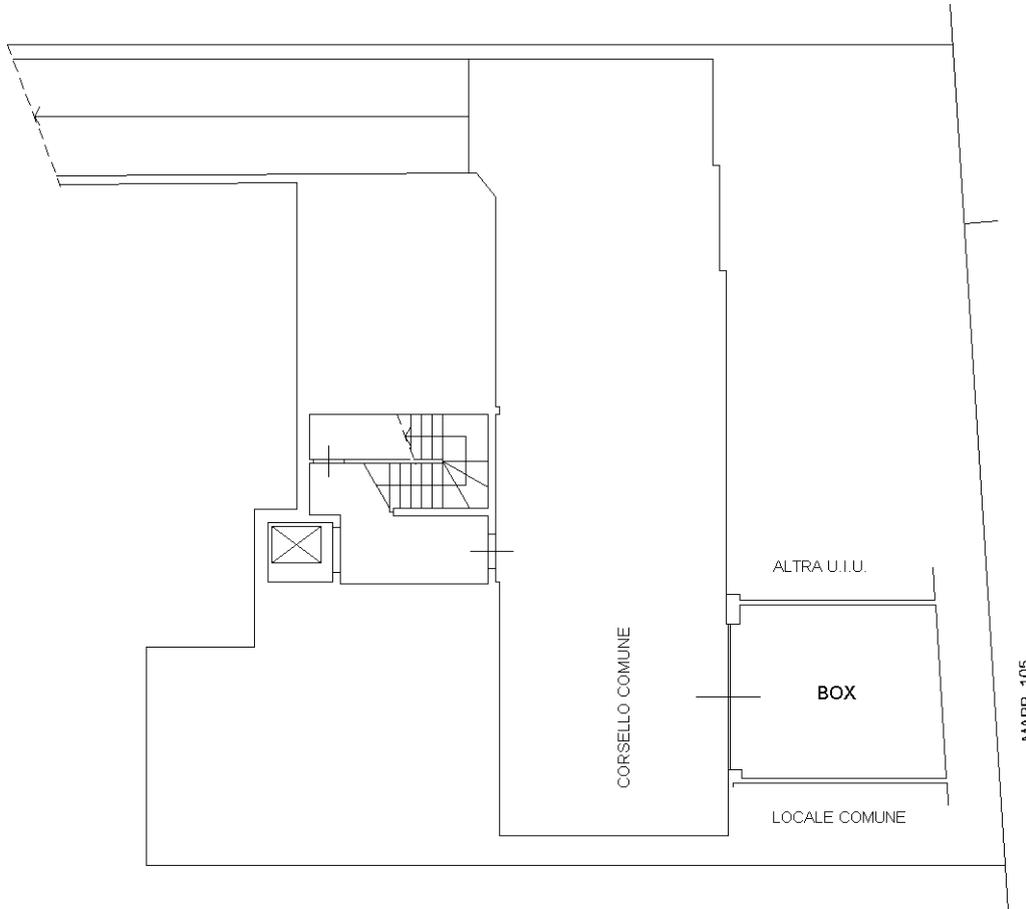

PIANO INTERRATO

H. 2.50

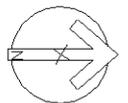

Ultima planimetria in atti