




SOTTOTETTO

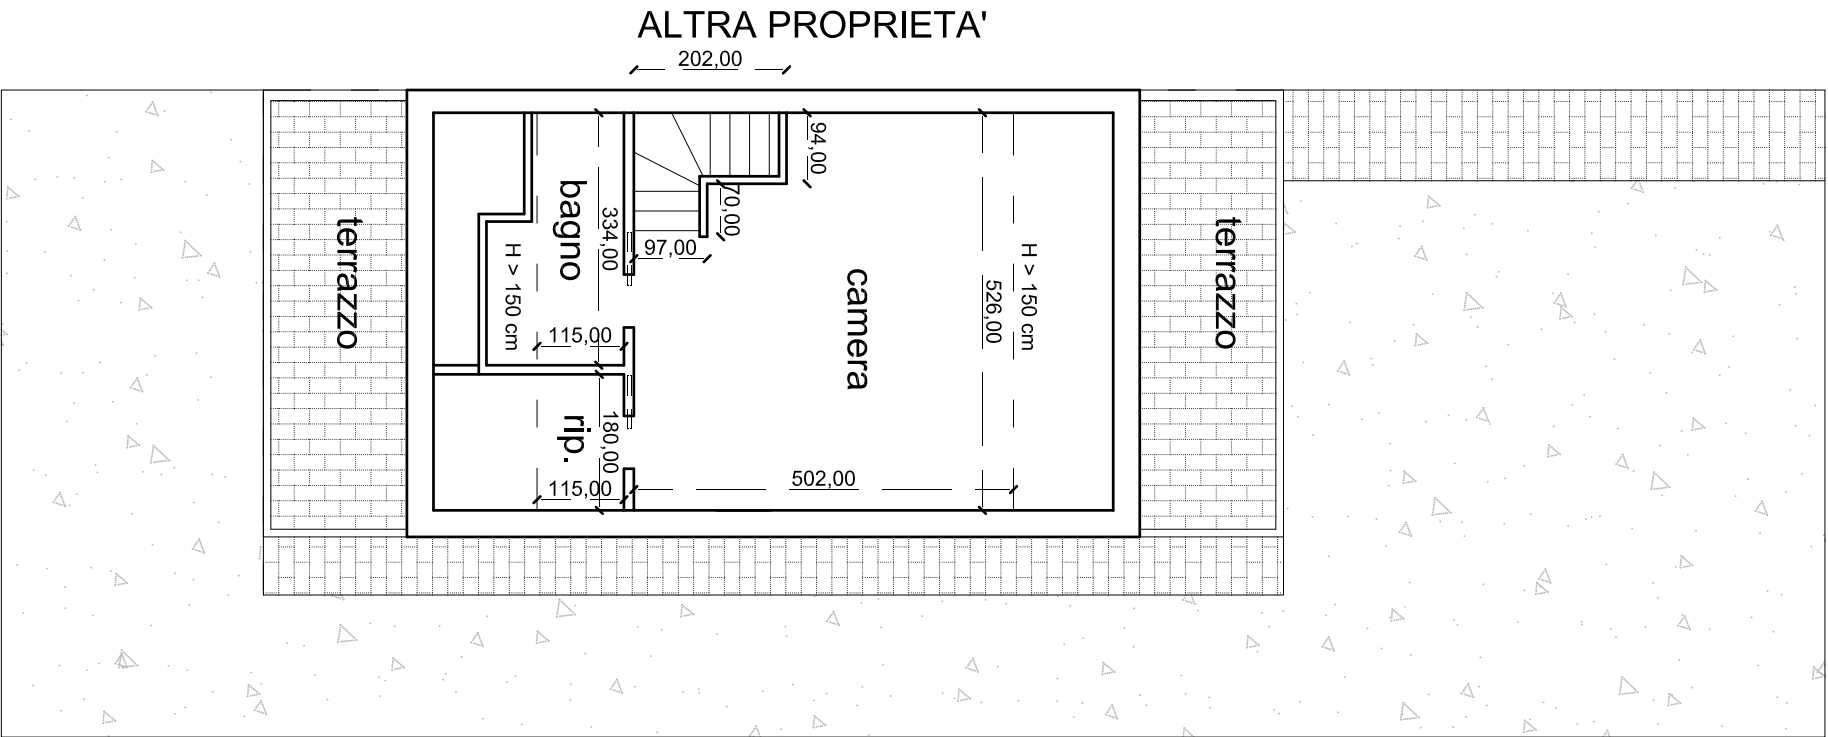

PIANO PRIMO

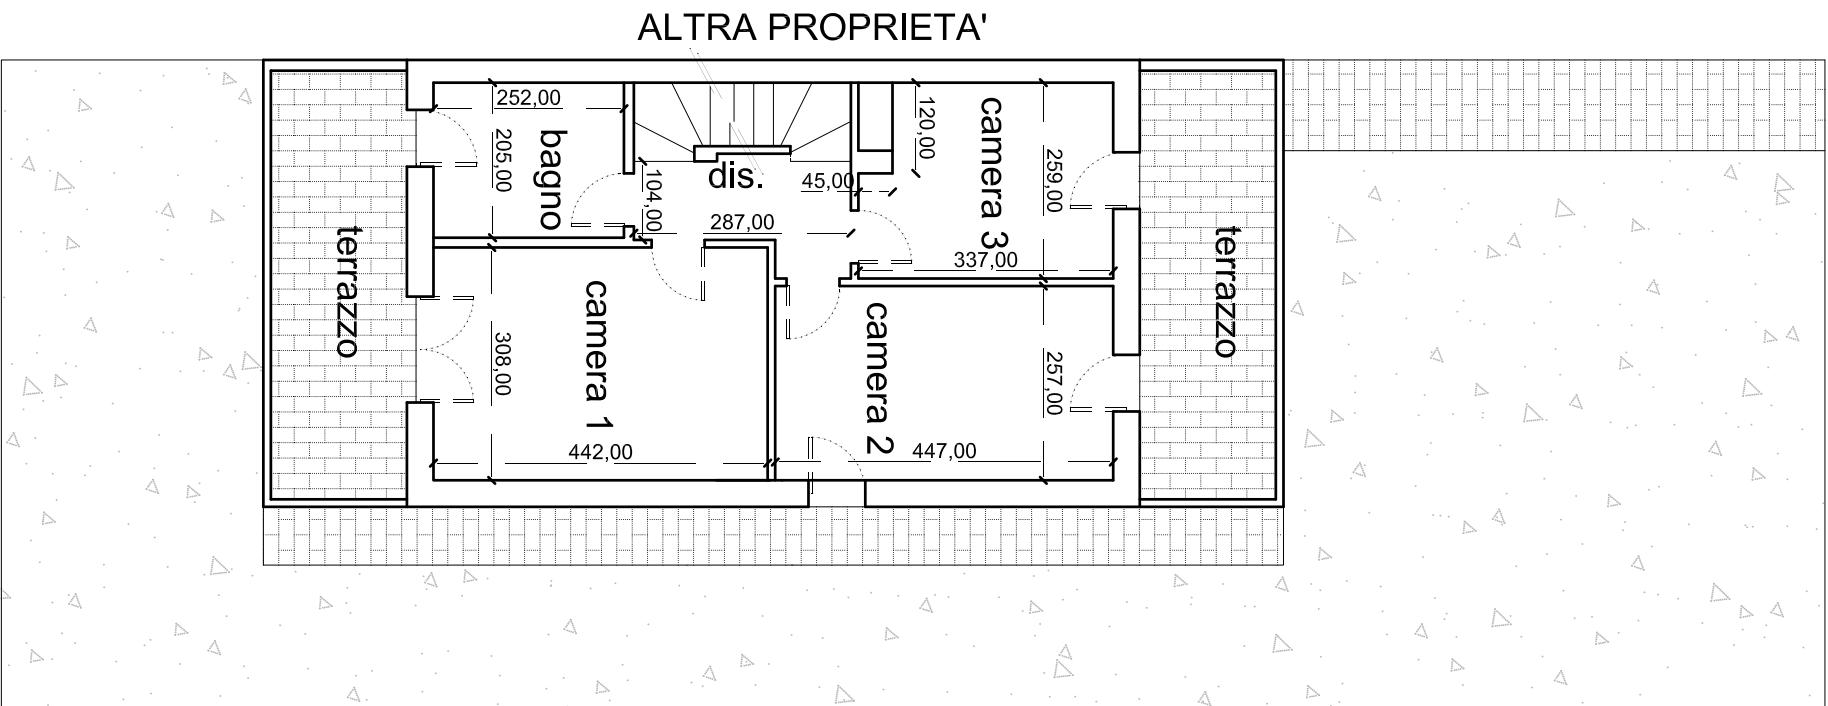

PIANO TERRA

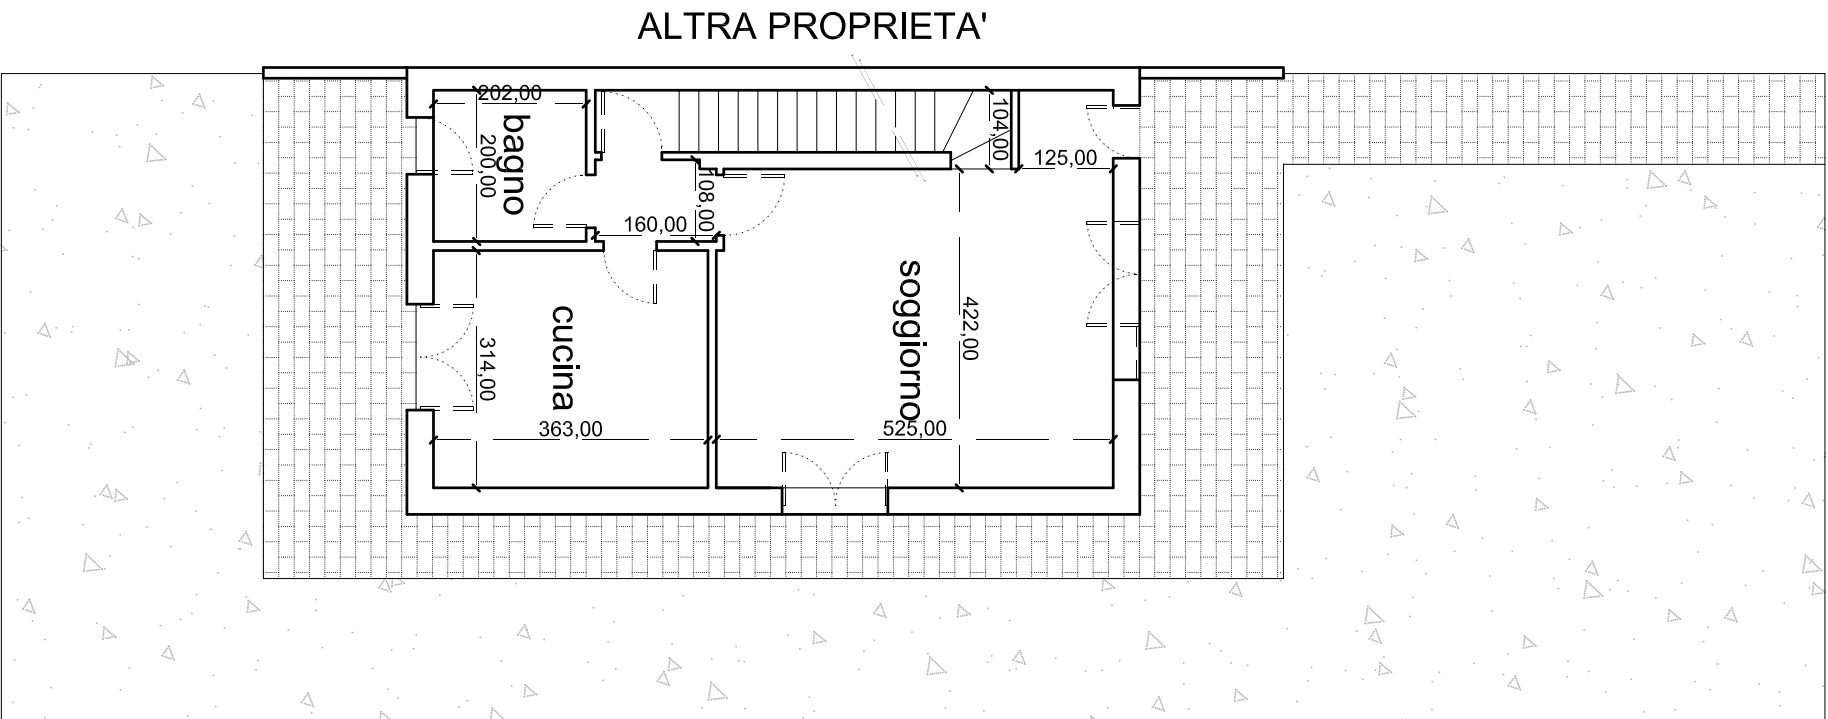

PIANO - 1

